
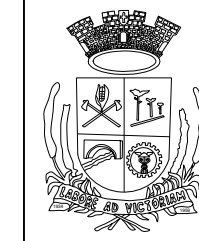
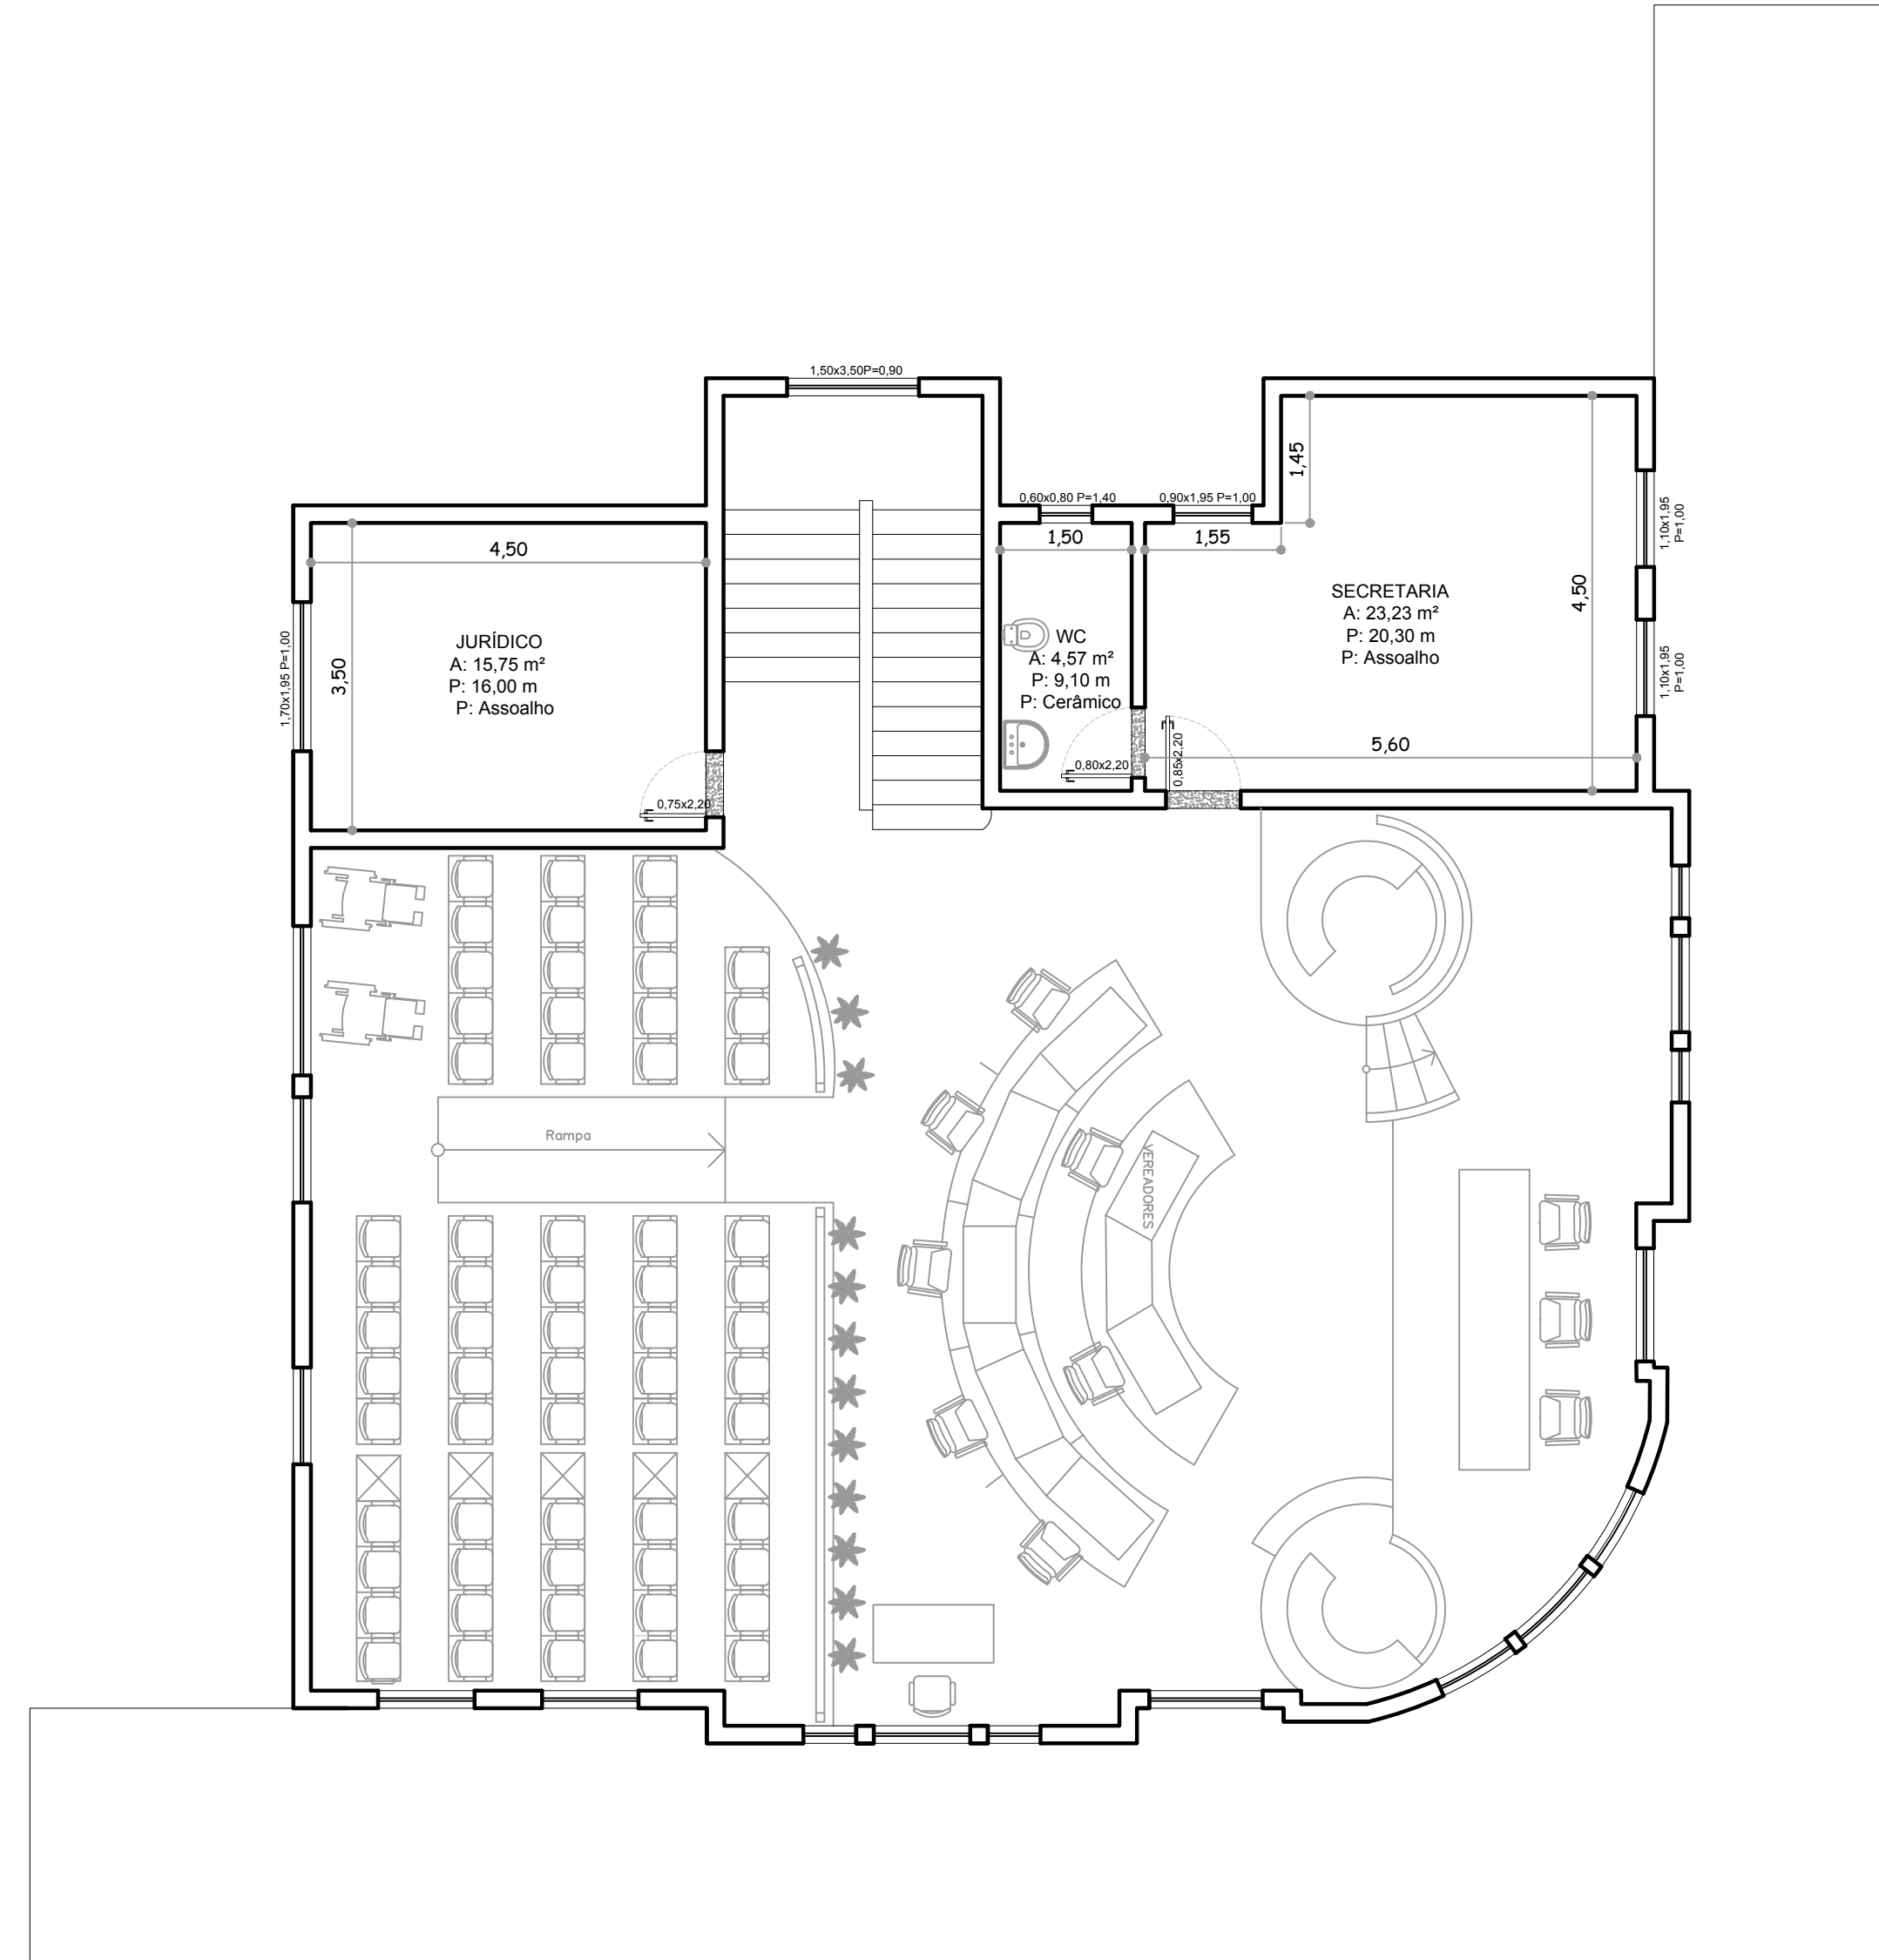


- LEGENDA:**
- Ponto elétrico completo
 - Instalação de placa
 - Exaustor
 - Soleira em granito
 - Pavimentação passeio público
 - ⚡ Interruptor Simples
 - ⚡ Tomada Simples Baixa
 - ⚡ Tomada Simples Média
 - ⚡ Tomada Simples Alta

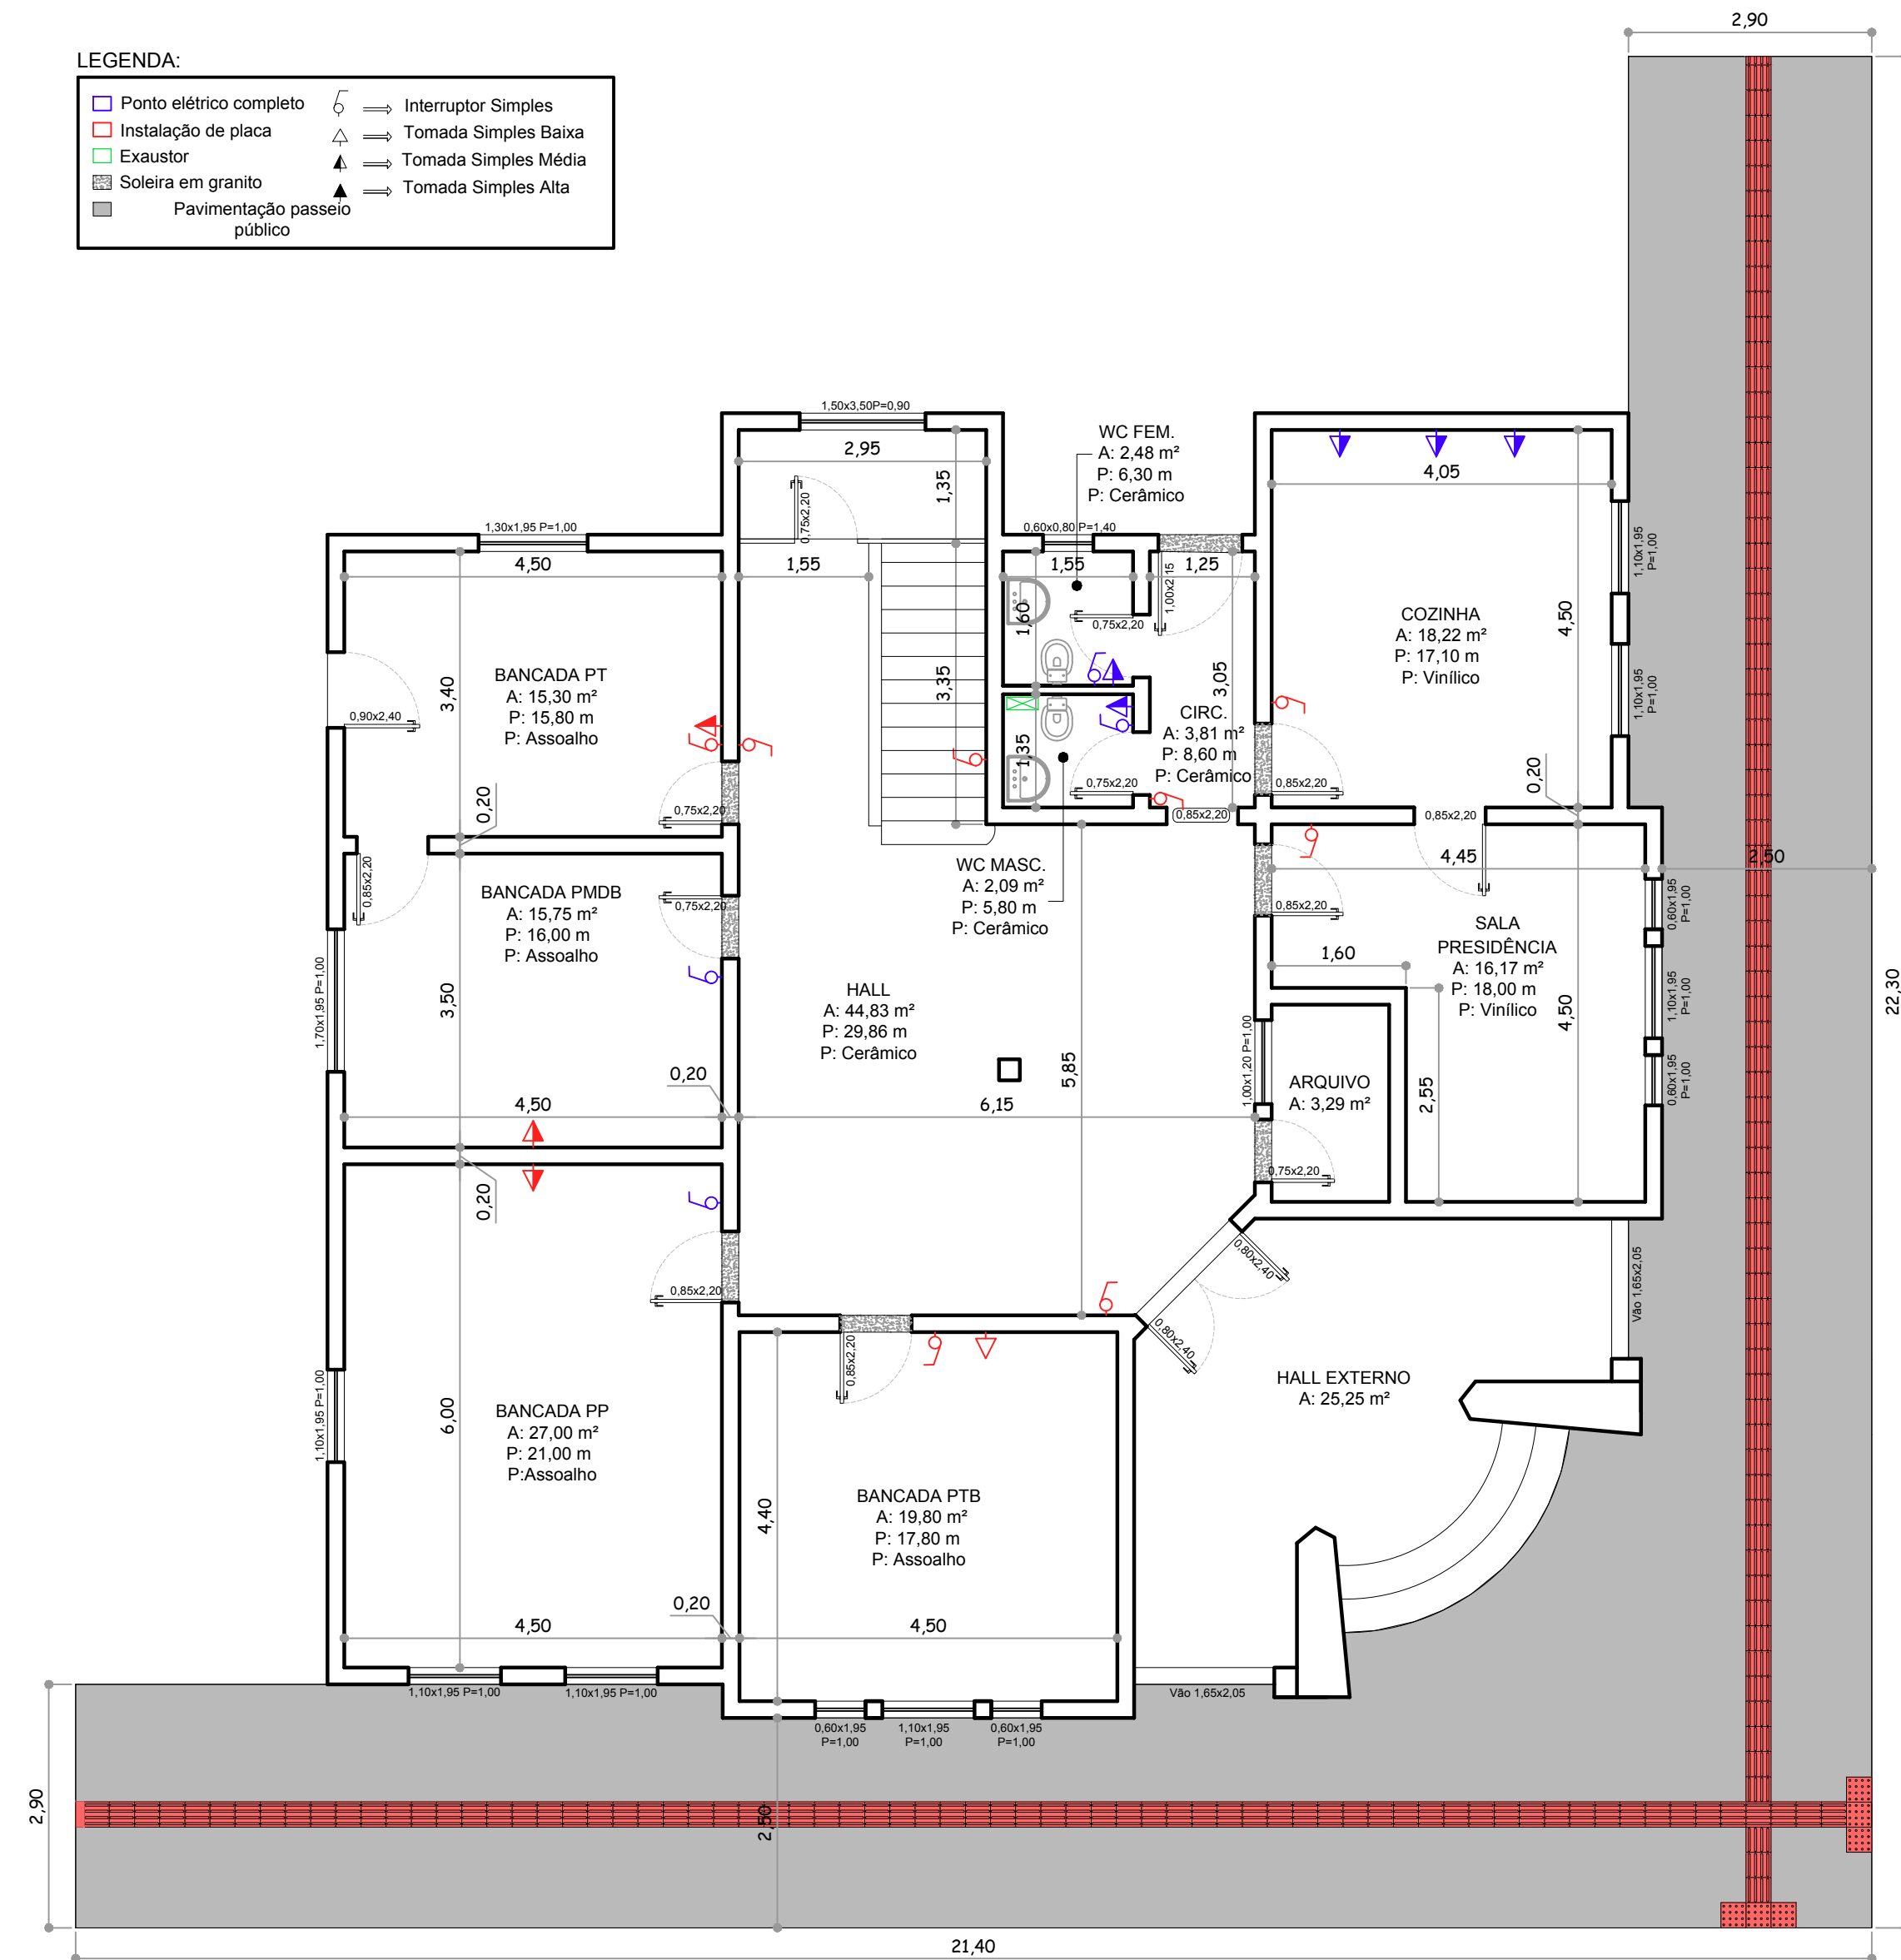

**ESTADO DO RIO GRANDE DO SUL
PREFEITURA MUNICIPAL DE GETÚLIO VARGAS**

Av. Eng.º Firmino Girardello, 85 - CENTRO
CEP - 99900-000
E-mail: pmgv@itake.com.br Fone/Fax:(54)3341-1600

Obra: **PLANTA BAIXA REFORMA E ADAPTAÇÃO NO PRÉDIO
DA CAMARA MUNICIPAL DE VEREADORES**

Local: Rua Irmão Gabriel Leão, 681, Bairro Centro - Getúlio Vargas-RS

Proprietário: _____
VILMAR ANTÔNIO SOCCOL
Presidente Câmara Municipal

Resp. Técnico: _____
LEONARDO EBLING TAGLIARI
Eng. Civil -CREA/RS 117346

Desenho: Lidiane Escala: Indicadas Área Edificada: 449,52 m² Data: Agosto/2016

PRANCHA:
01