


Projeto:

**REFORMA DA
CÂMARA DE VEREADORES**

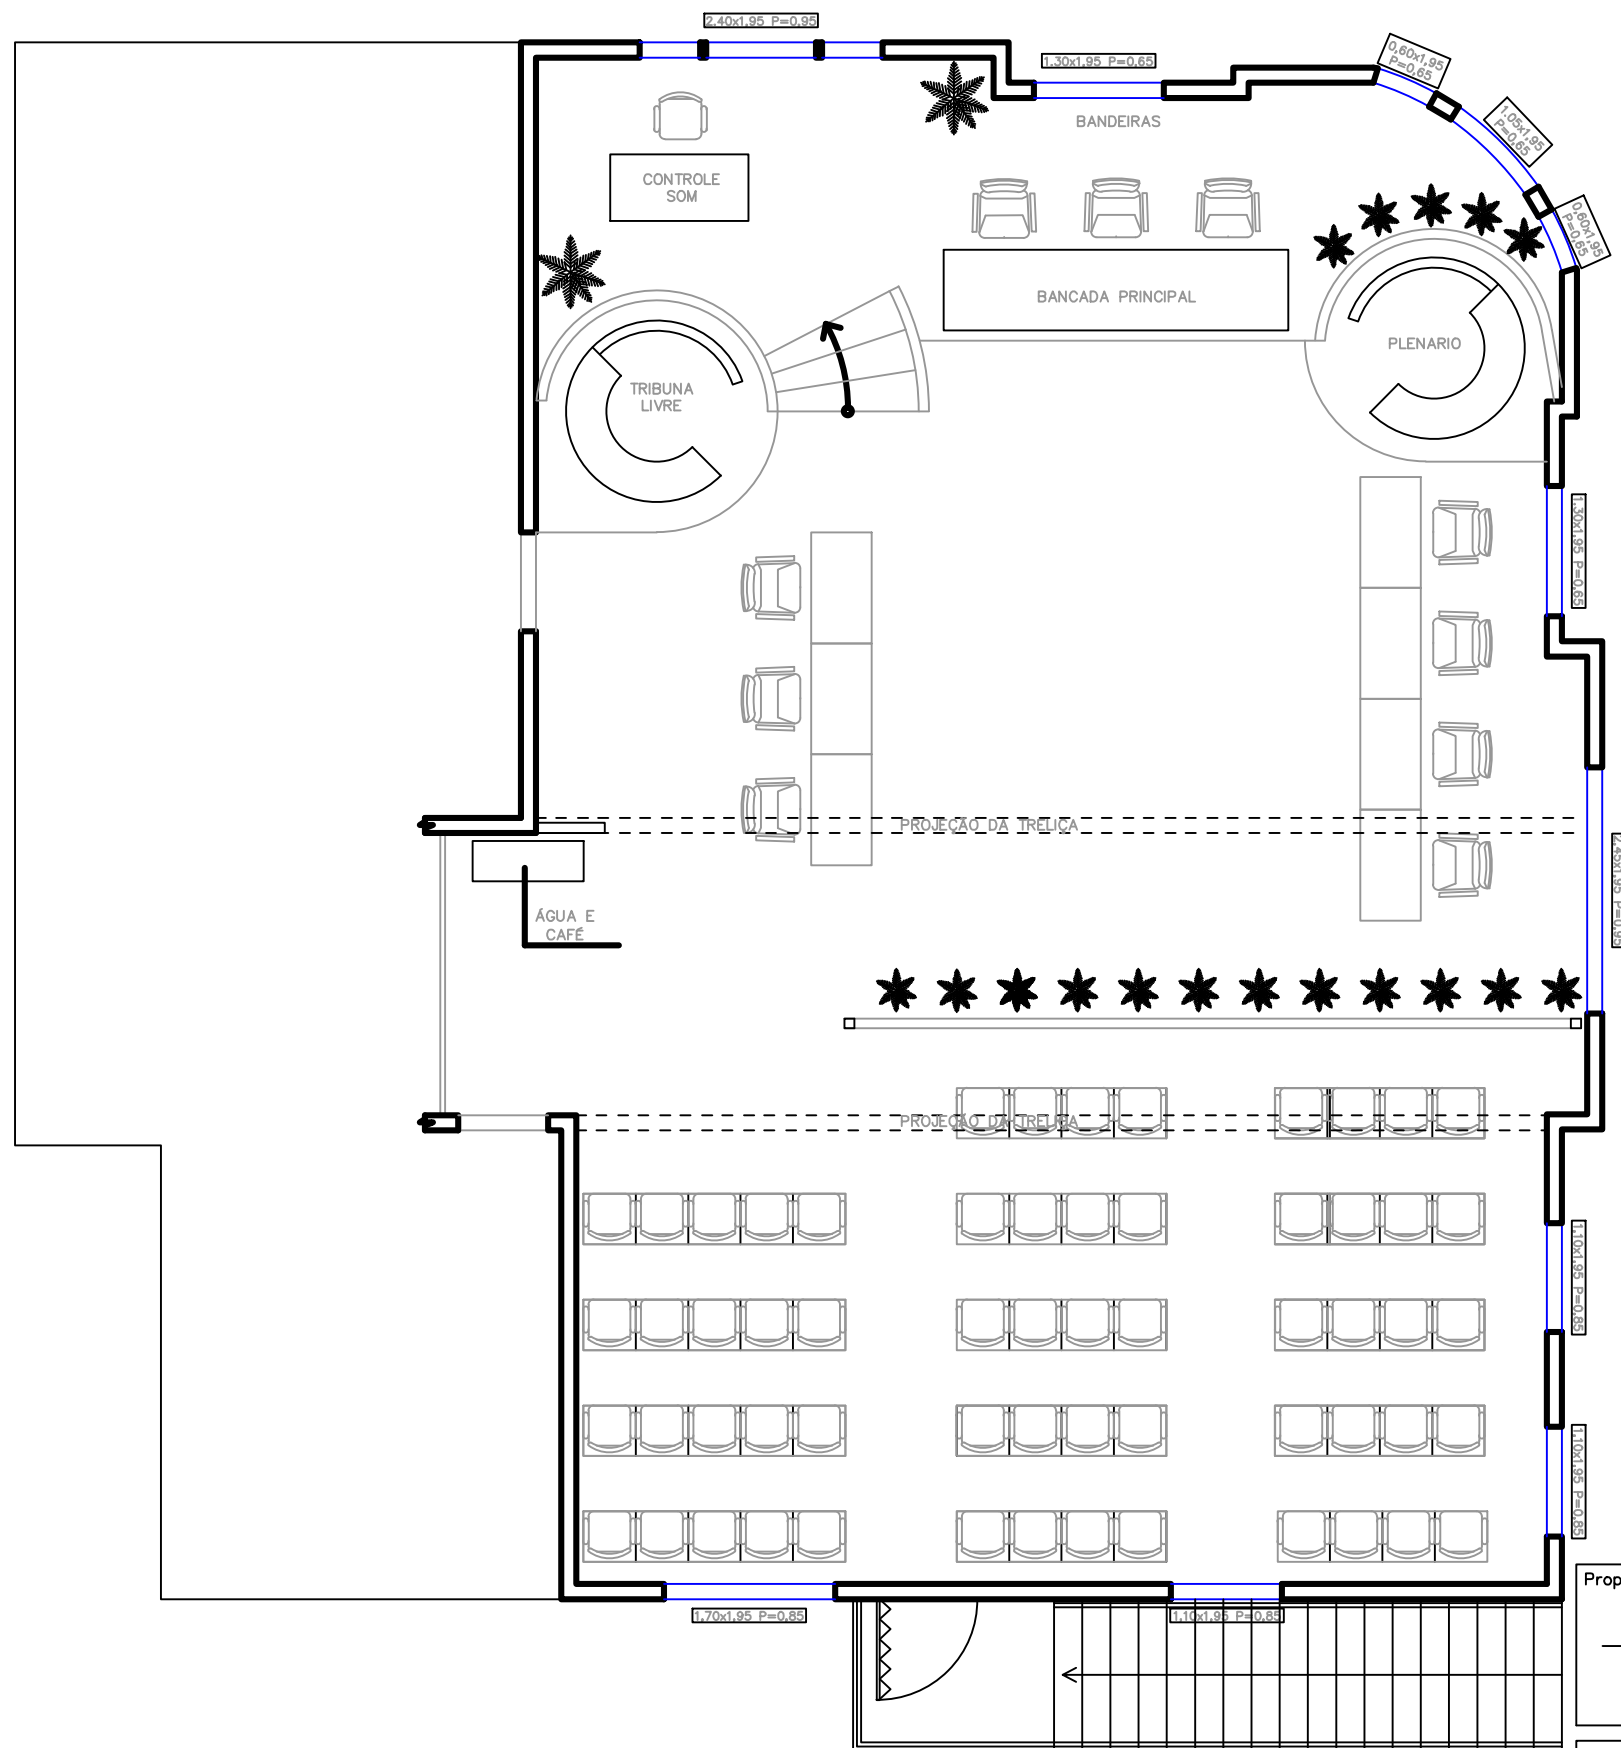

LAYOUT – CAMARA DE VEREADORES
1/75

Proprietário(s): CÂMARA DE VEREADORES DE GETÚLIO VARGAS		Assunto: LAYOUT	
Resp. técnica: Simone Forlin Brancher Arquiteta Urbanista CAU A34373-0		Marília Salgado Bianchi Mais Simone Forlin Brancher	
Local: Av. Borges de Medeiros Getúlio Vargas - RS		Área : 152,00 m²	
Desenho: Liliane	Data: Maio/2015	Escala: Indicadas	Prancha: 02