


# Mais

arquitetura . design . interiores

Projeto:


## REFORMA DA CÂMARA DE VEREADORES

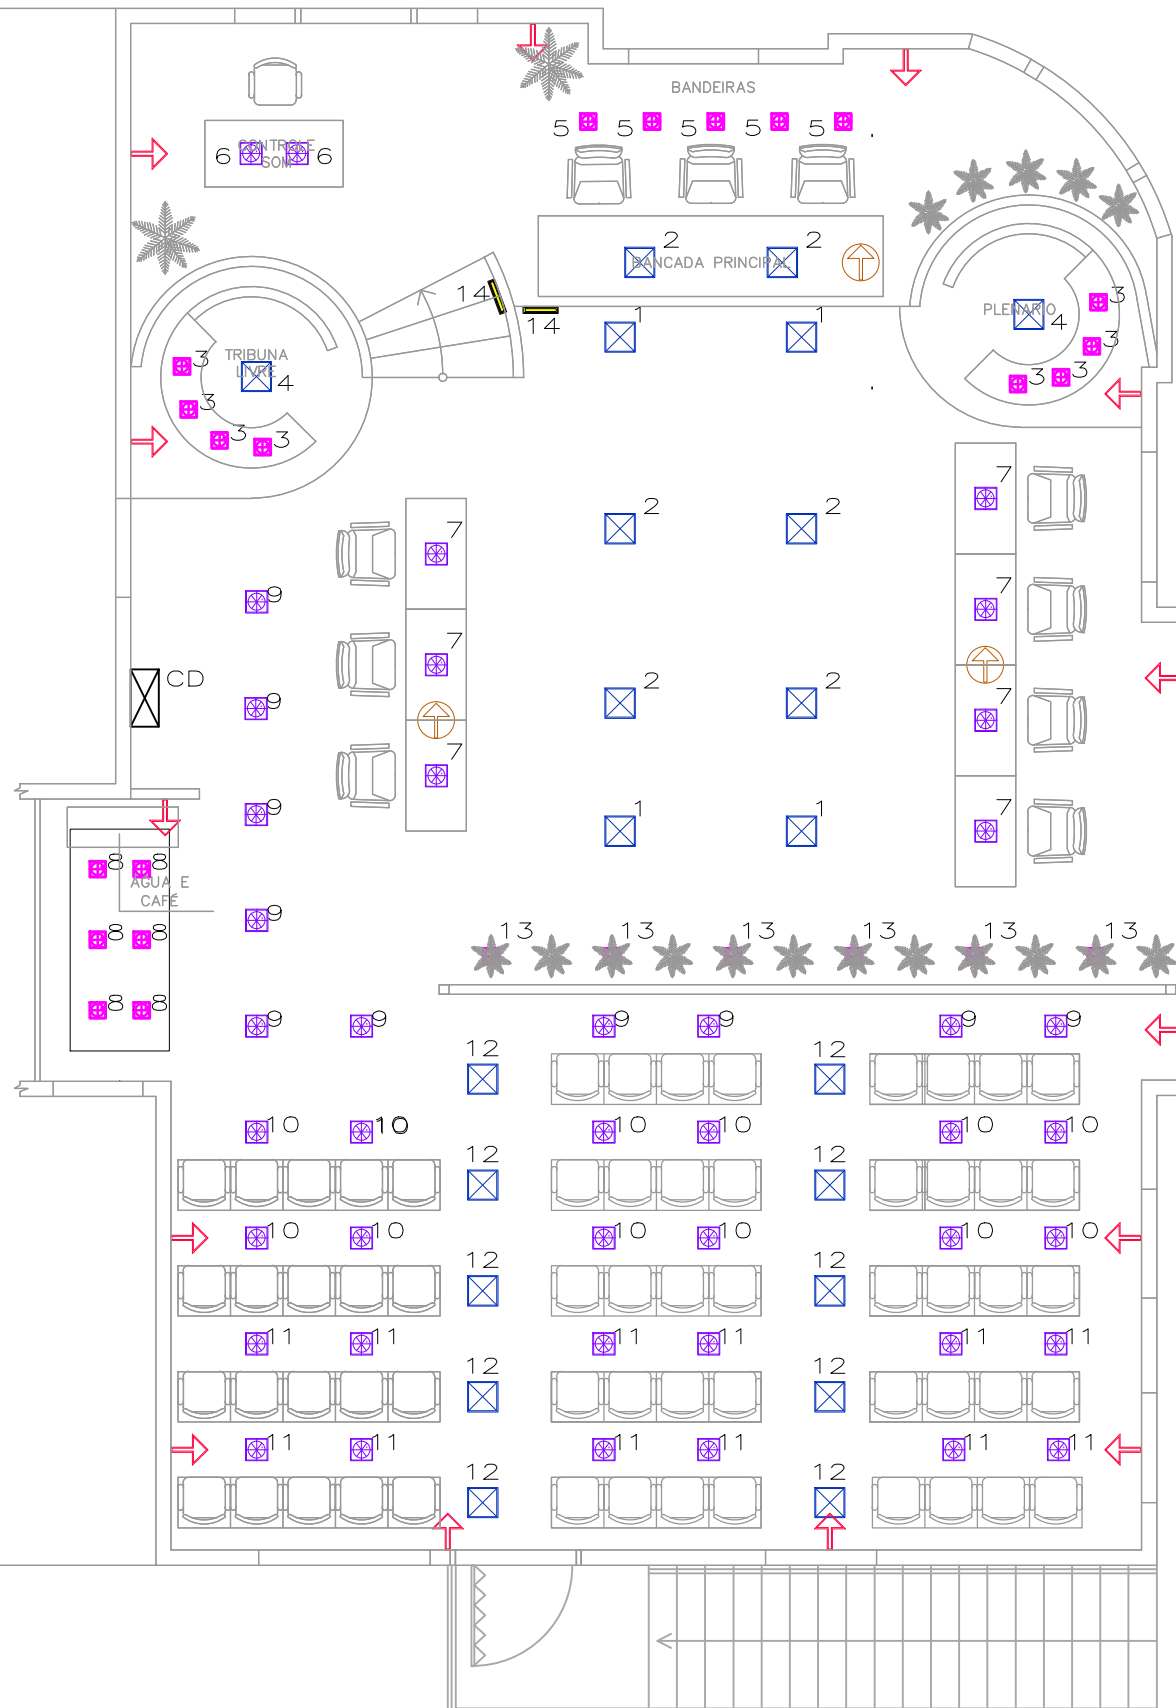

- ☒ NOVO CD
- ➔ TOMADAS
- ★ EMBUTIDO LED DOWN LIGHT GU 10
- ⊠ EMBUTIDO LED DOWN LIGHT PAR 20
- ⊕ TOMADA PISO
- ILUMINAÇÃO NO PISO FITA DE LED
- ⊠ EMBUTIDO PAINEL DE SUPER LED 30X30

PROJETO ILUMINAÇÃO

1/75

Proprietário(s): CÂMARA DE VEREADORES DE GETÚLIO VARGAS		Assunto: ILUMINAÇÃO	
Resp. técnica: Simone Forlin Brancher Arquiteta Urbanista CAU A 34373-0		 Marília Salgado Bianchi Simone Forlin Brancher	
Local: Av. Borges de Medeiros Getúlio Vargas - RS		Área : <b>152,00 m<sup>2</sup></b>	
Desenho: Liliane	Data: Maio/2015	Escala: Indicadas	Prancha: <b>04</b>