


# Mais

arquitetura . design . interiores

Projeto:

## REFORMA DA CÂMARA DE VEREADORES

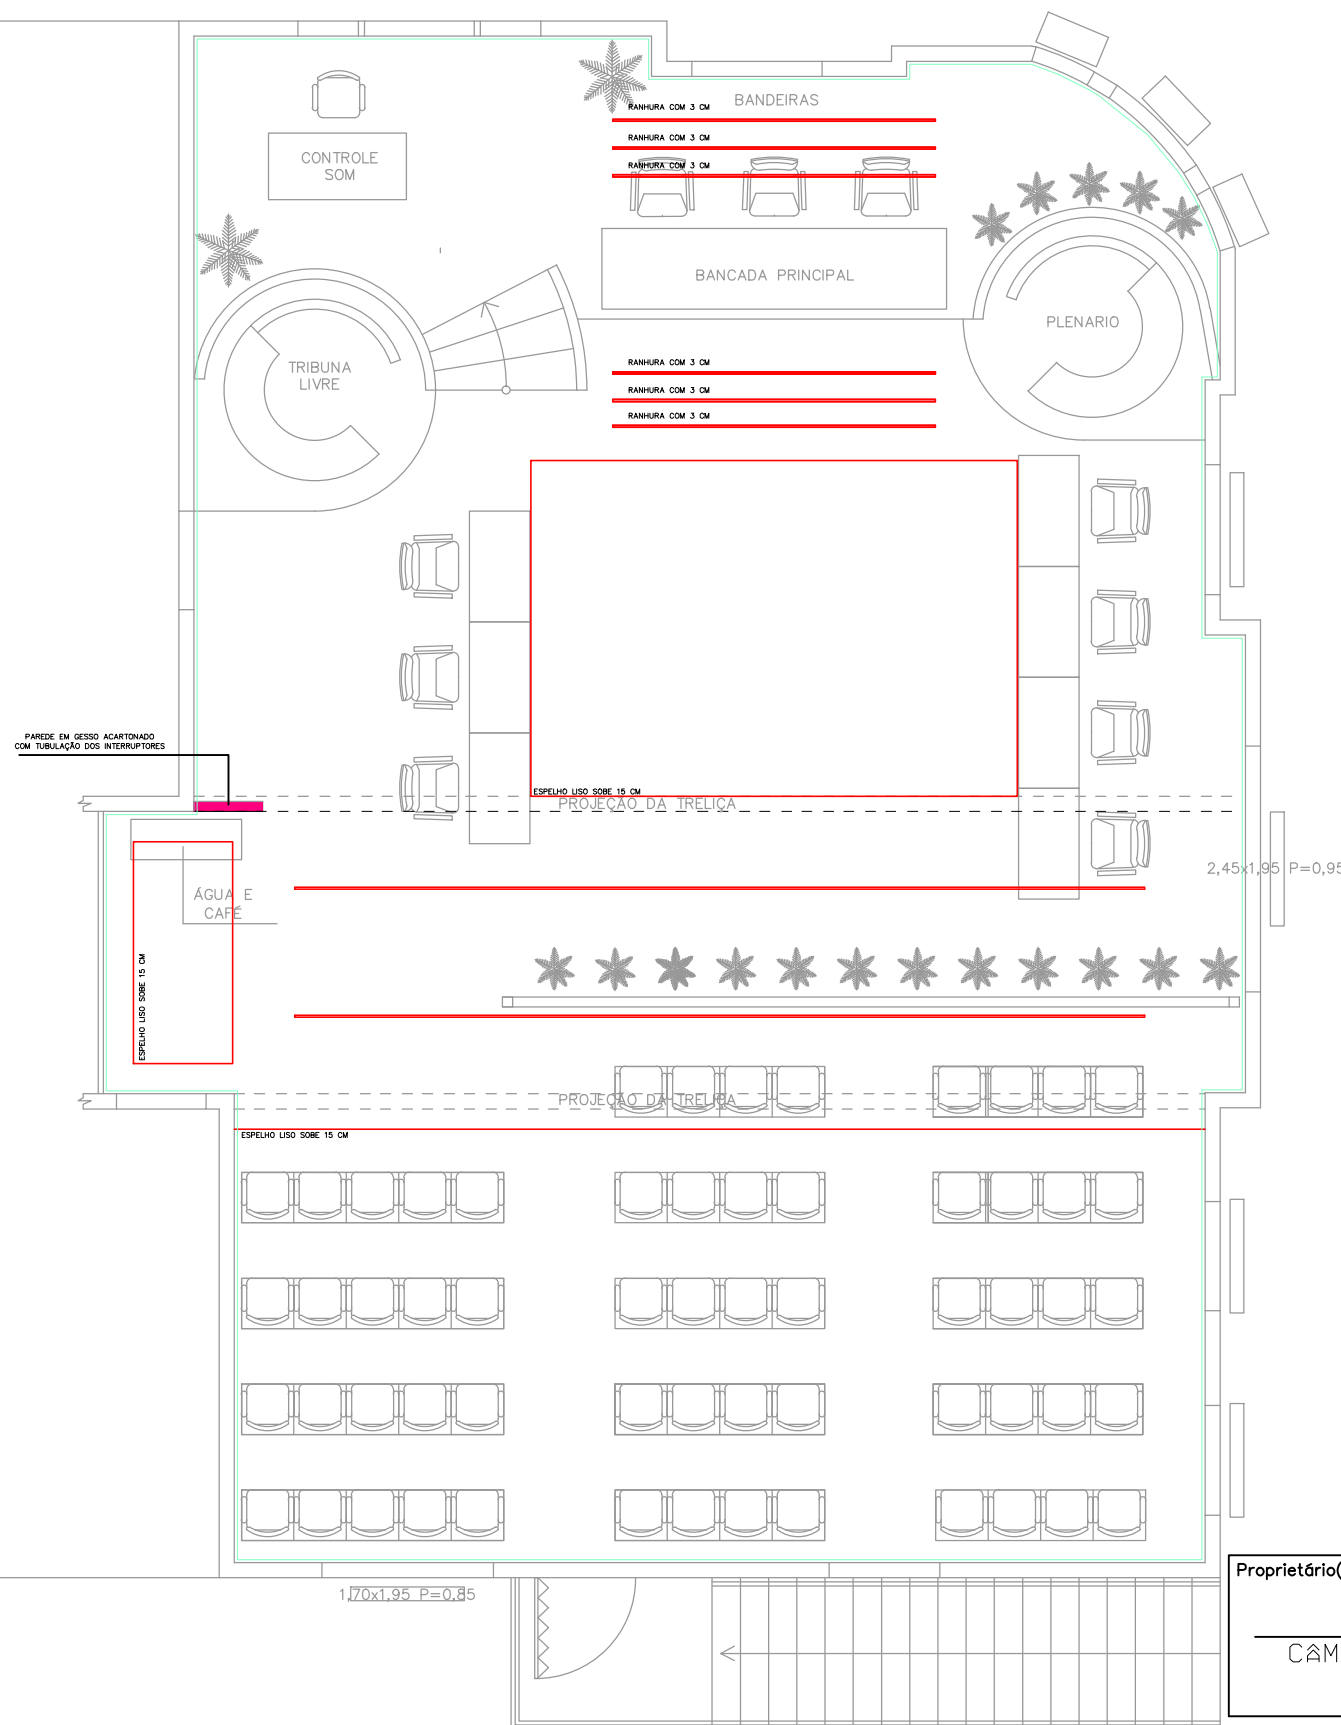

- PAREDE DE GESSO
- DETALHES NO GESSO
- NEGATIVO OU MOLDURA DE GESSO 12 CM. 53,00 METROS LINEARES

PROJETO FORRO E PAREDES EM GESSO  
1/75

|                                                                                  |                                                   |                      |
|----------------------------------------------------------------------------------|---------------------------------------------------|----------------------|
| Proprietário(s):<br>CÂMARA DE VEREADORES DE GETÚLIO VARGAS                       |                                                   | Assunto:<br>GESSO    |
| Resp. técnica:<br>Simone Forlin Brancher<br>Arquiteta Urbanista<br>CAU A 34373-0 | Marília Salgado Bianchi<br>Simone Forlin Brancher |                      |
| Local:<br>Av. Borges de Medeiros<br>Getúlio Vargas - RS                          | Área :<br><b>152,00 m<sup>2</sup></b>             | Prancha<br><b>07</b> |
| Desenho:<br>Liliane                                                              | Data:<br>Maio/2015                                | Escala:<br>Indicadas |