


Mais


arquitetura . design . interiores

Projeto:

REFORMA DA CÂMARA DE VEREADORES

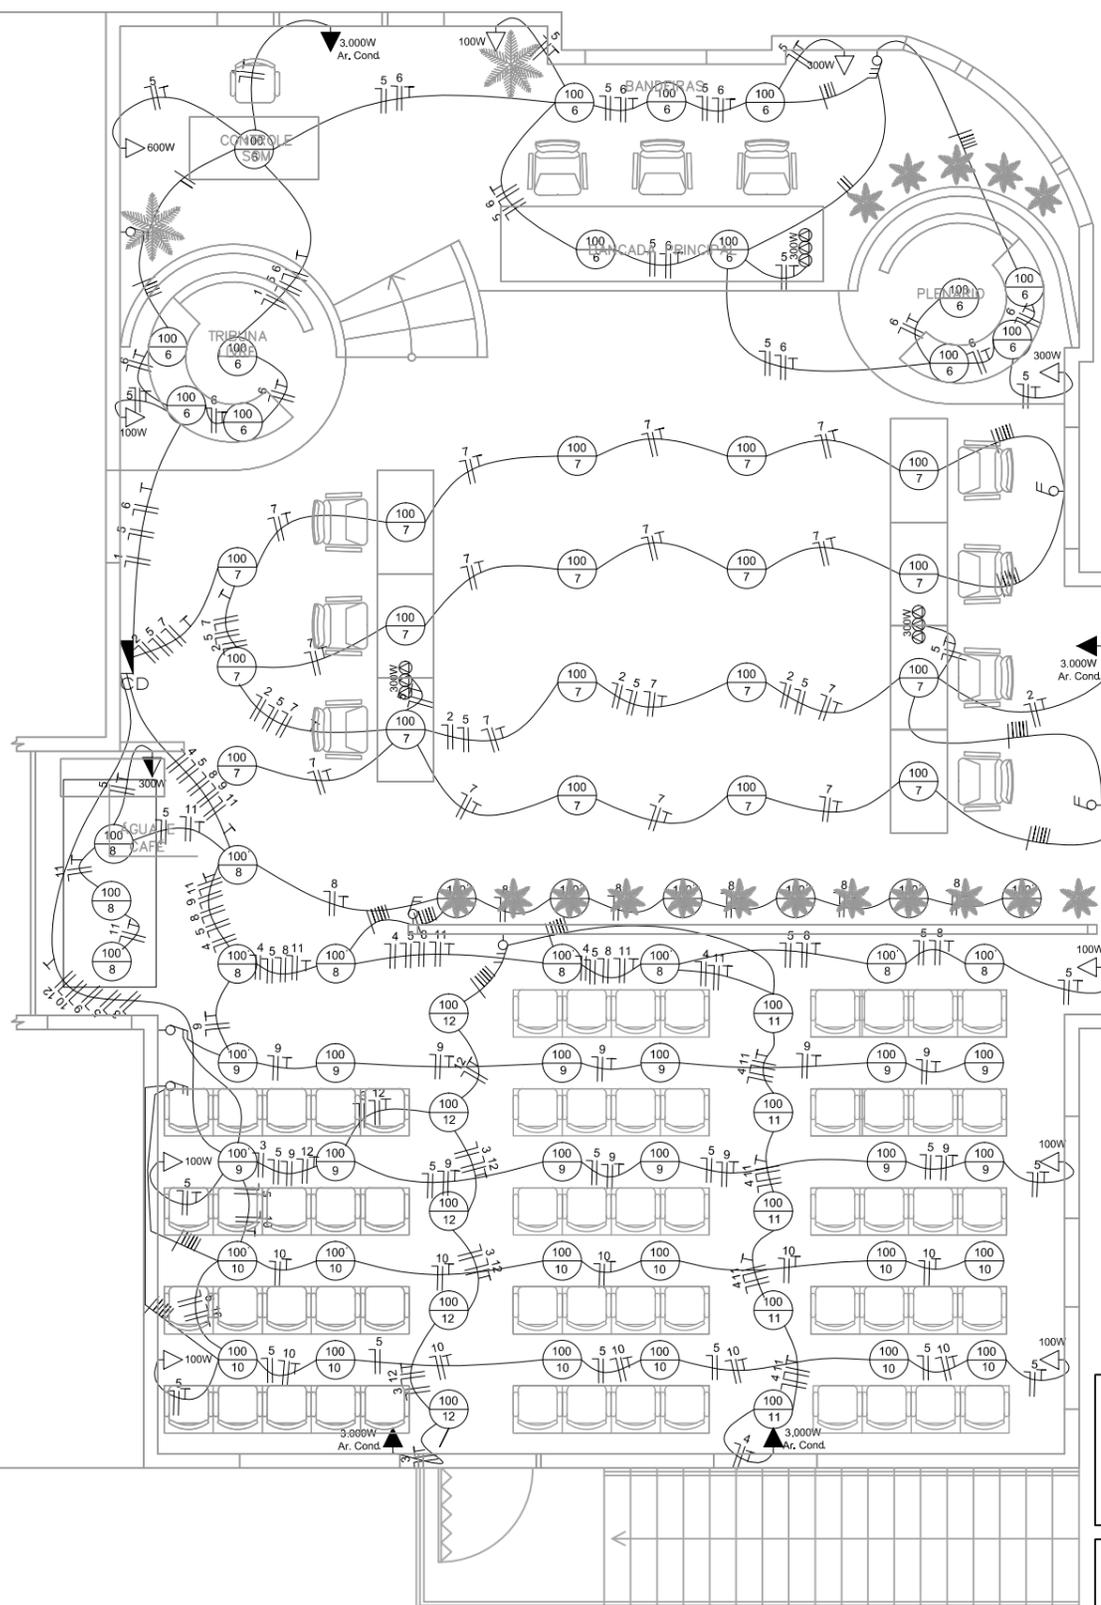

LEGENDA:

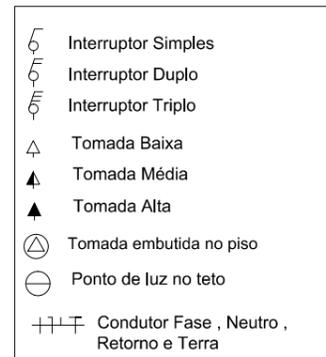

QUADRO DE CARGAS

Circ.	Lâmpadas				Tomadas				Fios (mm ²)	Disj. (A)	Sub-Total w
	40w	60w	100w	100w	300w	600w	3.000w	5.400w			
1	0	0	0	0	0	0	1	0	2,5	15	3.000W
2	0	0	0	0	0	0	1	0	2,5	15	3.000W
3	0	0	0	0	0	0	1	0	2,5	15	3.000W
4	0	0	0	0	0	0	1	0	2,5	15	3.000W
5	0	0	0	7	6	1	0	0	2,5	15	3.100W
6	0	0	14	0	0	0	0	0	2,5	10	1.400W
7	0	0	18	0	0	0	0	0	2,5	10	1.800W
8	0	0	16	0	0	0	0	0	2,5	10	1.600W
9	0	0	12	0	0	0	0	0	2,5	10	1.200W
10	0	0	12	0	0	0	0	0	2,5	10	1.200W
11	0	0	5	0	0	0	0	0	2,5	10	500W
12	0	0	5	0	0	0	0	0	2,5	10	500W
Total											23.300W

PROJETO ELÉTRICO

1/75

Proprietário(s): <hr/>		Assunto: ELÉTRICO	
CÂMARA DE VEREADORES DE GETÚLIO VARGAS			
Resp. técnica: <hr/>		Marília Salgado Bianchi	
Simone Forlin Brancher Arquiteta Urbanista CAU A 34373-0		Mais Simone Forlin Brancher	
Local: Av. Borges de Medeiros Getúlio Vargas - RS		Área : 152,00 m²	
Desenho: Liliane		Data: Maio/2015	
		Escala: Indicadas	
			09