


# Mais

arquitetura . design . interiores

Projeto:

## REFORMA DA CÂMARA DE VEREADORES

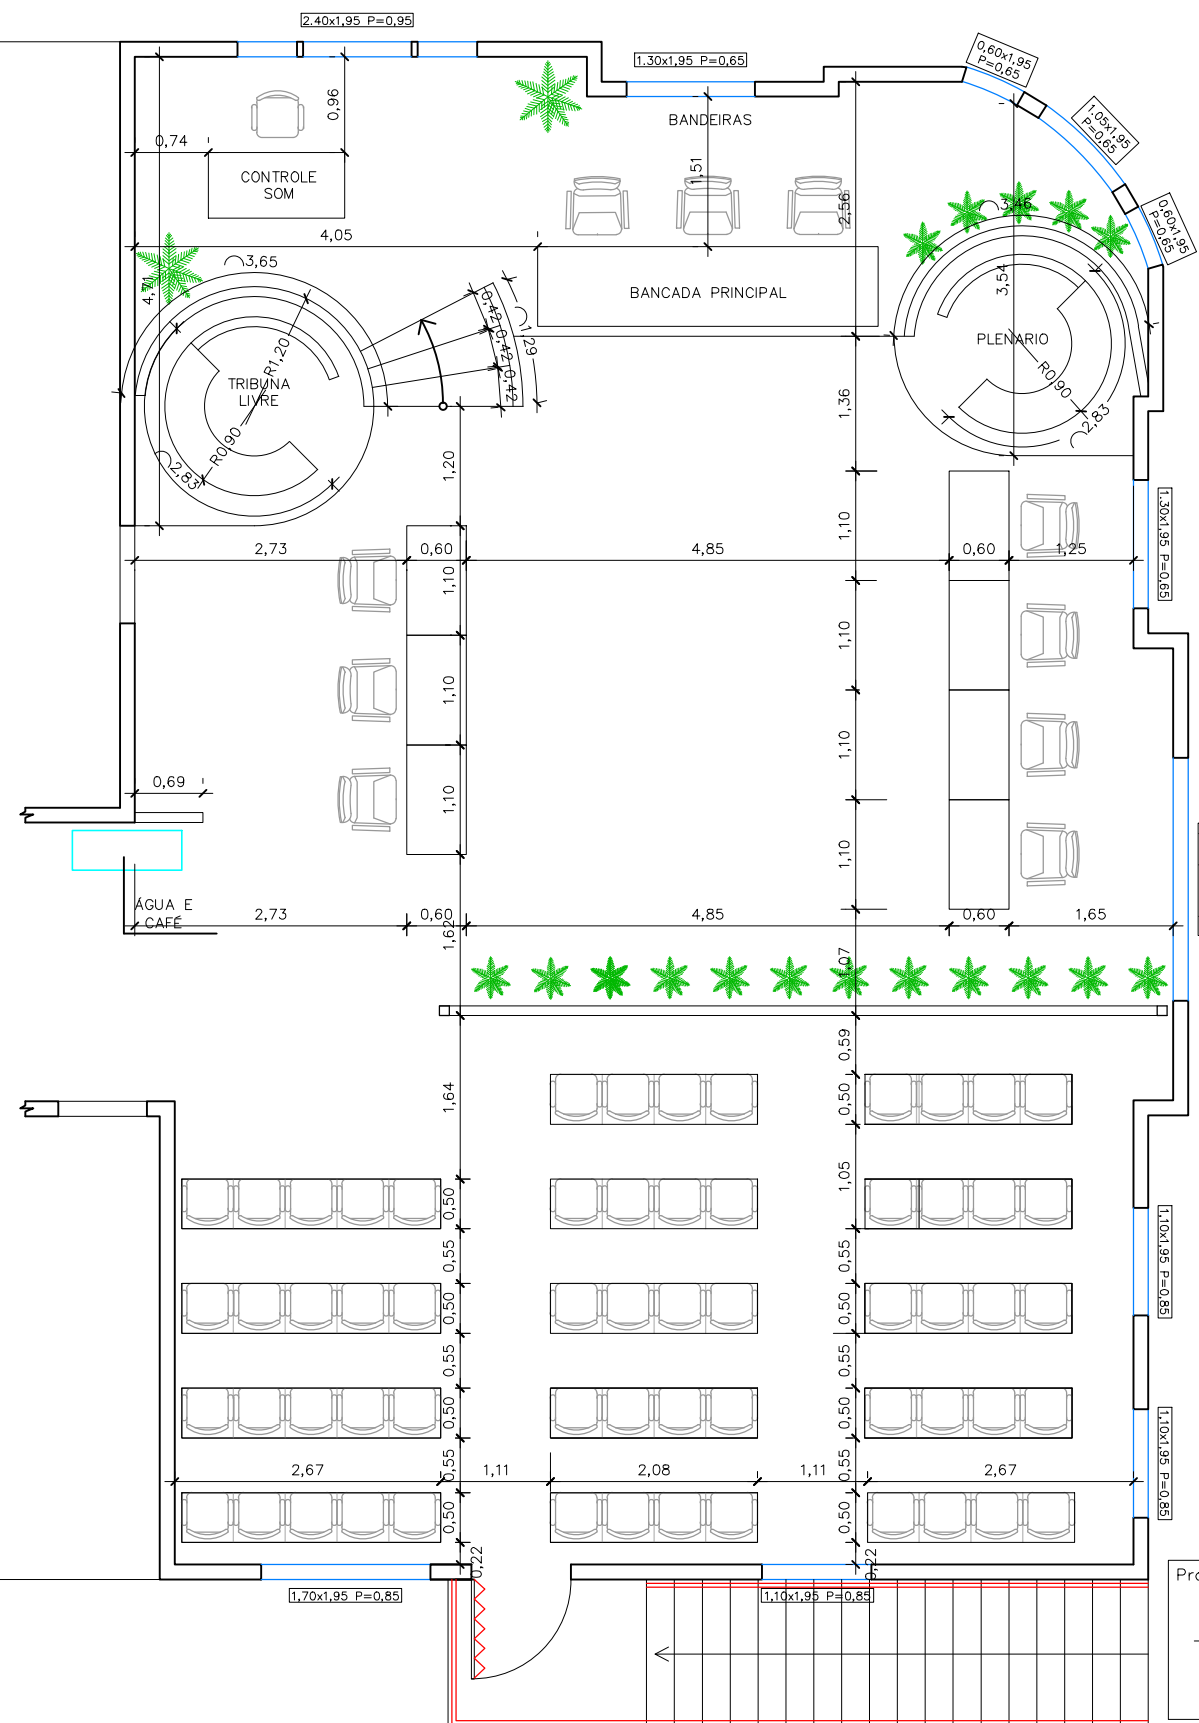

PROJETO ARQUITETÔNICO

1/75

Proprietário(s):

CÂMARA DE VEREADORES DE GETÚLIO VARGAS

Assunto:

PROJETO  
ARQUITETÔNICO

Resp. técnica

Simone Forlin Brancher

Arquiteta Urbanista  
CAU A34373-0

Mais

Marília Salgado Bianchi

Simone Forlin Brancher

Local:

Av. Borges de Medeiros  
Getúlio Vargas - RS

Área :

152,00 m<sup>2</sup>

Desenho:

Liliane

Data:

AGOSTO/2014

Escala:

Indicadas

Prancha

03