


Mais

arquitetura . design . interiores

Projeto:

REFORMA DA CÂMARA DE VEREADORES

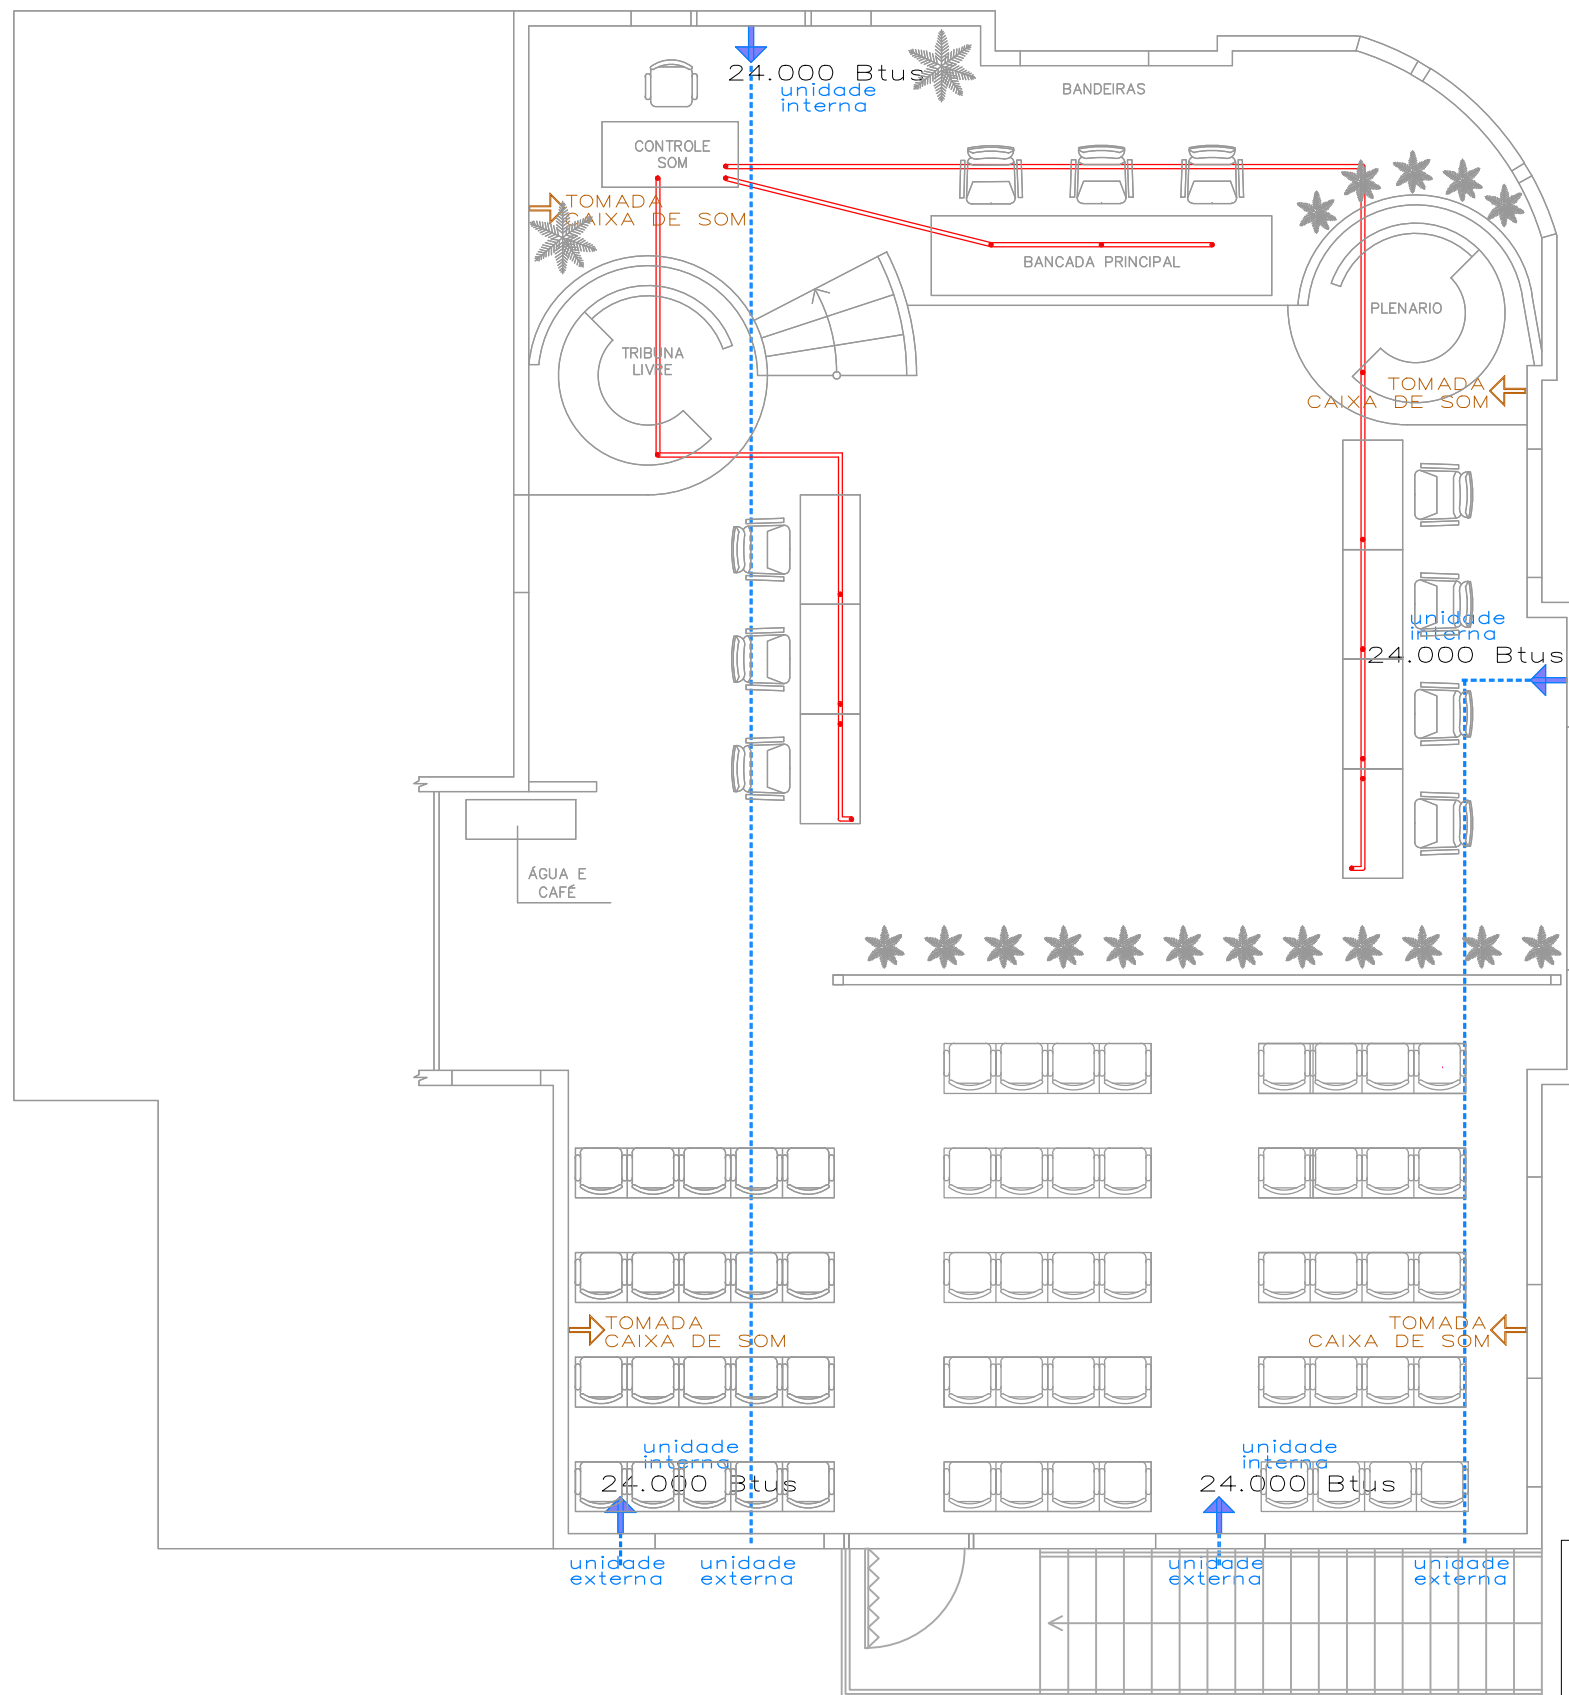

- TOMADA CAIXA DE SOM
- AR CONDICIONADO
- MICROFONE

PROJETO SOM E AR CONDICIONADO

1/75

Proprietário(s): CÂMARA DE VEREADORES DE GETÚLIO VARGAS		Assunto: SOM E AR-CONDICIONADO	
Resp. técnica: Simone Forlin Brancher Arquiteta Urbanista CAU A 34373-0		Mais Marília Salgado Bianchi Simone Forlin Brancher	
Local: Av. Borges de Medeiros Getúlio Vargas - RS		Área : 152,00 m ²	
Desenho: Liliane	Data: AGOSTO/2014	Escala: Indicadas	Prancha: 04