


Mais

arquitetura . design . interiores

Projeto:

REFORMA DA CÂMARA DE VEREADORES

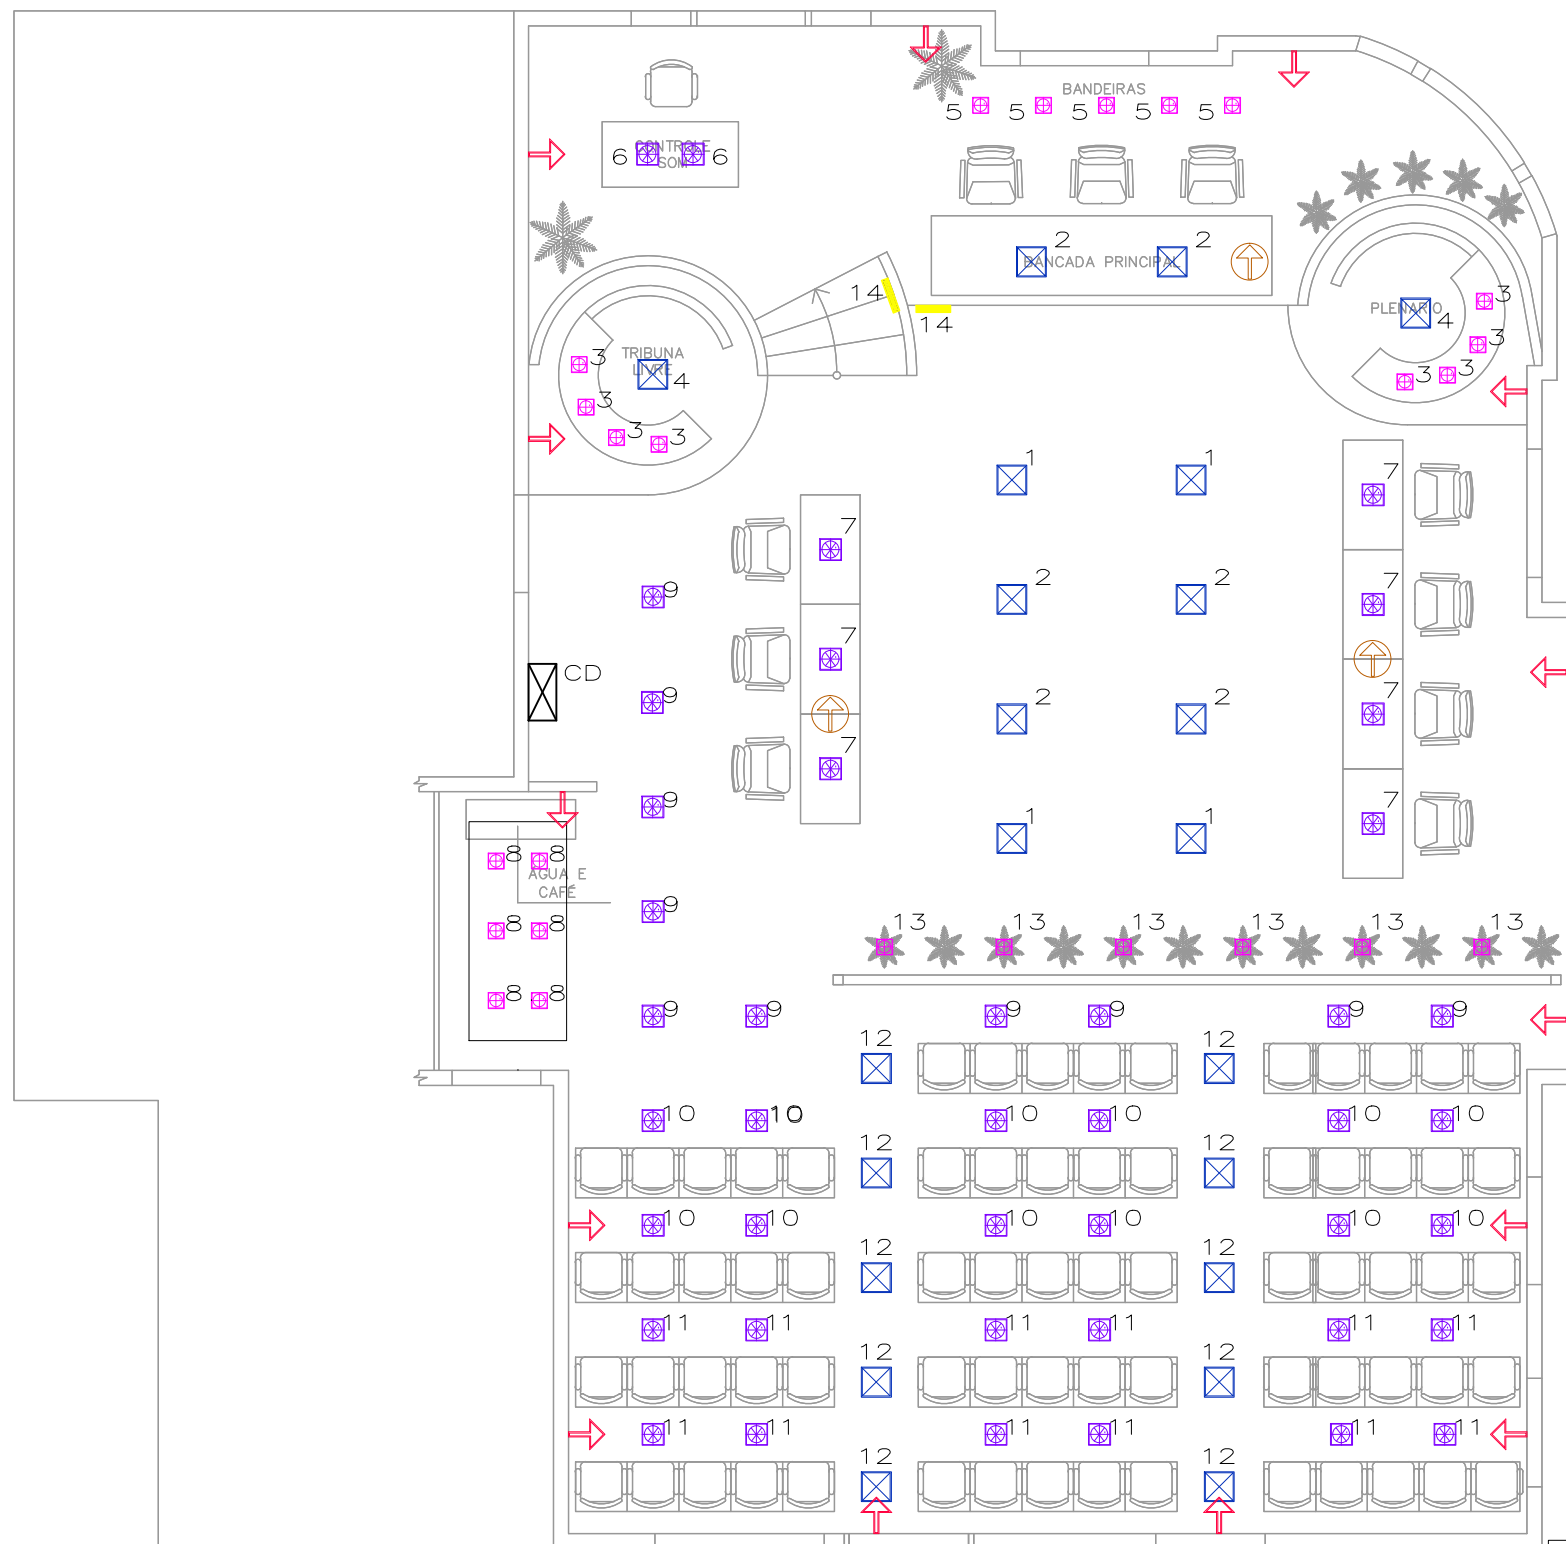

☒ NOVO CD

➔ TOMADAS

☒ EMBUTIDO
LED DOWN LIGHT
GU 10

☒ EMBUTIDO
LED DOWN LIGHT
PAR 20

⊕ TOMADA PISO

— ILUMINAÇÃO NO PISO
FITA DE LED

☒ EMBUTIDO
PAINEL DE SUPER LED
30X30

PROJETO ILUMINAÇÃO

1/75

Proprietário(s):

CÂMARA DE VEREADORES DE GETÚLIO VARGAS

Assunto:

ILUMINAÇÃO

Resp. técnica

Simone Forlin Brancher

Arquiteta Urbanista
CAU A 34373-0

Mais

Marília Salgado Bianchi

Simone Forlin Brancher

Local:

Av. Borges de Medeiros
Getúlio Vargas - RS

Área :

152,00 m²

Desenho:

Liliane

Data:

AGOSTO/2014

Escala:

Indicadas

Prancha

05