


# Mais

arquitetura . design . interiores

Projeto:

## REFORMA DA CÂMARA DE VEREADORES

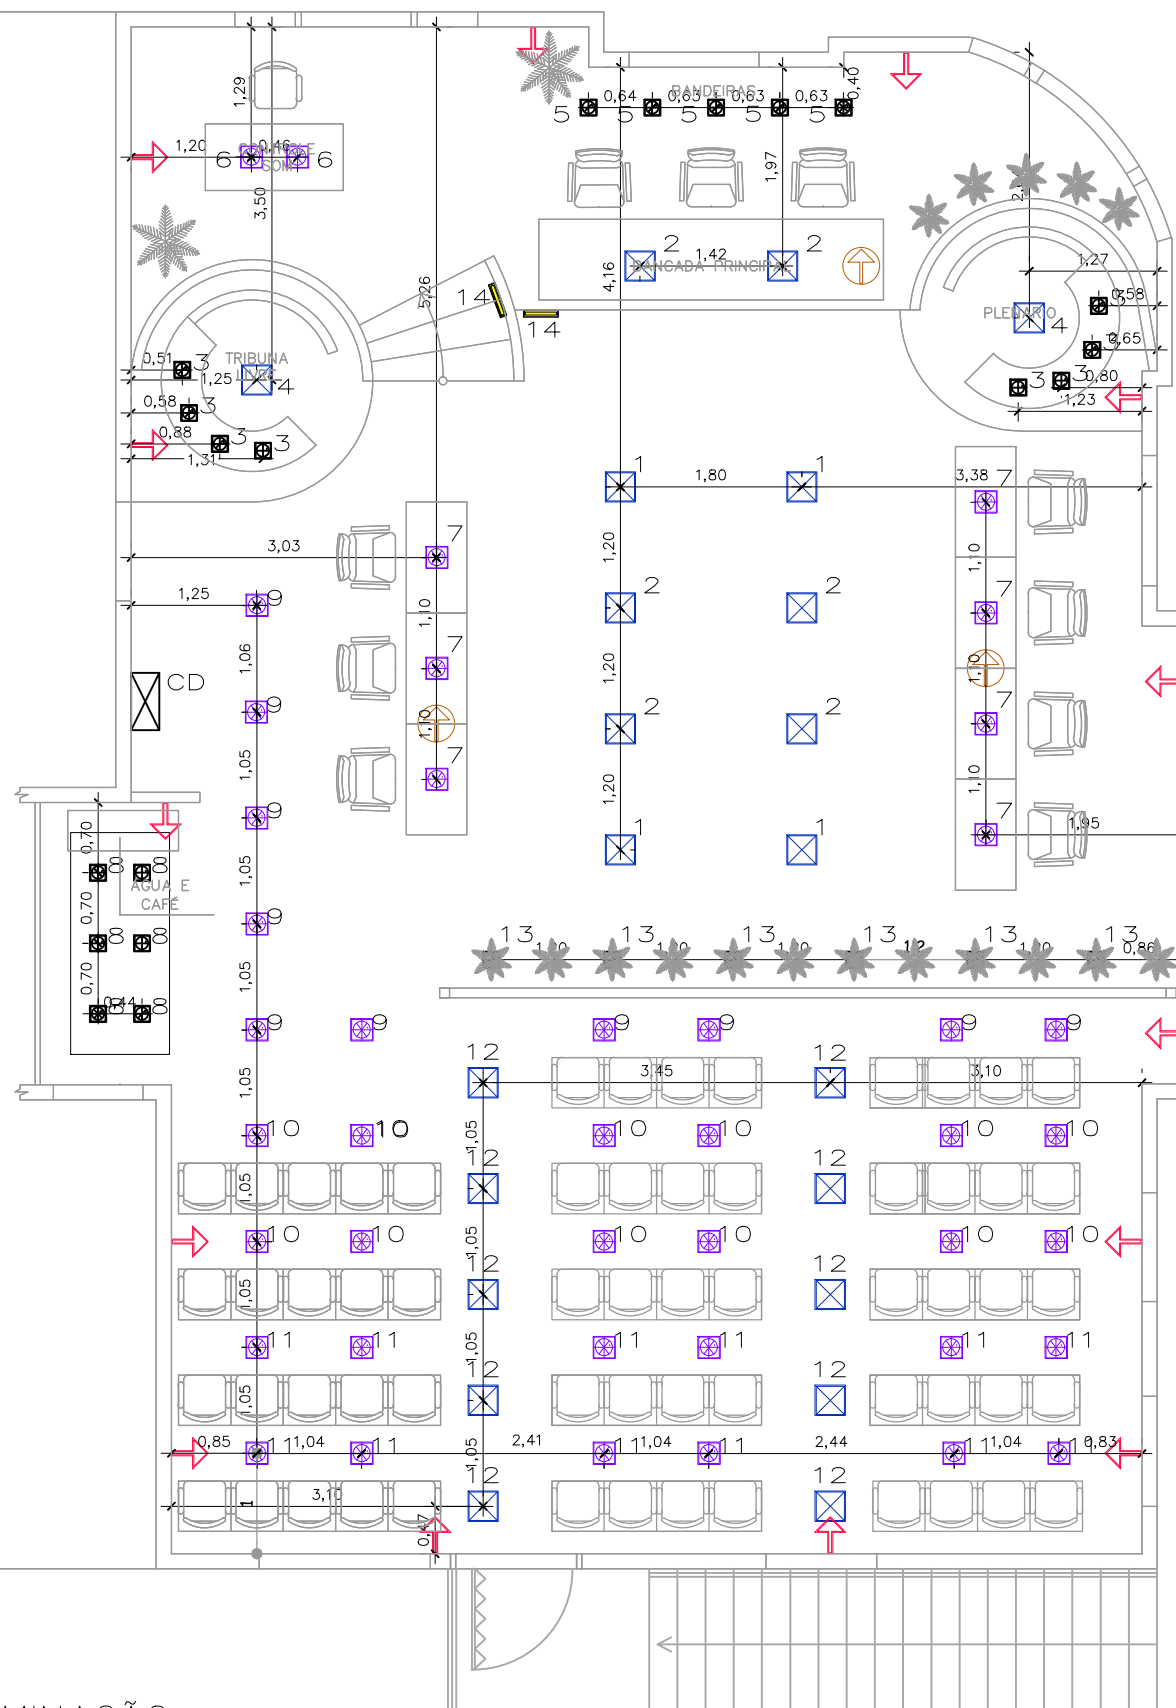

⊠ NOVO CD

➔ TOMADAS

⊠ EMBUTIDO  
LED DOWN LIGHT  
GU 10

⊠ EMBUTIDO  
LED DOWN LIGHT  
PAR 20

⊠ TOMADA PISO

— ILUMINAÇÃO NO PISO  
FITA DE LED

⊠ EMBUTIDO  
PAINEL DE SUPER LED  
30X30

PROJETO ILUMINAÇÃO

1/75

Proprietário(s):

CÂMARA DE VEREADORES DE GETÚLIO VARGAS

Assunto:

ILUMINAÇÃO

Resp. técnica

Simone Forlin Brancher

Arquiteta Urbanista  
CAU A 34373-0

Mais

Marília Salgado Bianchi

Simone Forlin Brancher

Local:

Av. Borges de Medeiros  
Getúlio Vargas - RS

Área :

152,00 m<sup>2</sup>

Prancha

06

Desenho:

Liliane

Data:

Março/2015

Escala:

Indicadas